


TEGNFORKLARING

PBL. § 25 REGULERINGSMÅL

- Bygeområder**
- Fritliggende småhusbebyggelse
- Offentlige trafikkområder**
- Gang-/sykkelveg
- Fellesområder**
- Felles avkjørsel
 - Felles lekeareal for barn
- Linjetyper**
- Planens begrensning
 - Formålsgrense
 - Regulert tomtegrense
 - Byegegrense
 - Regulert senterlinje
 - Regulert kant kjørebane

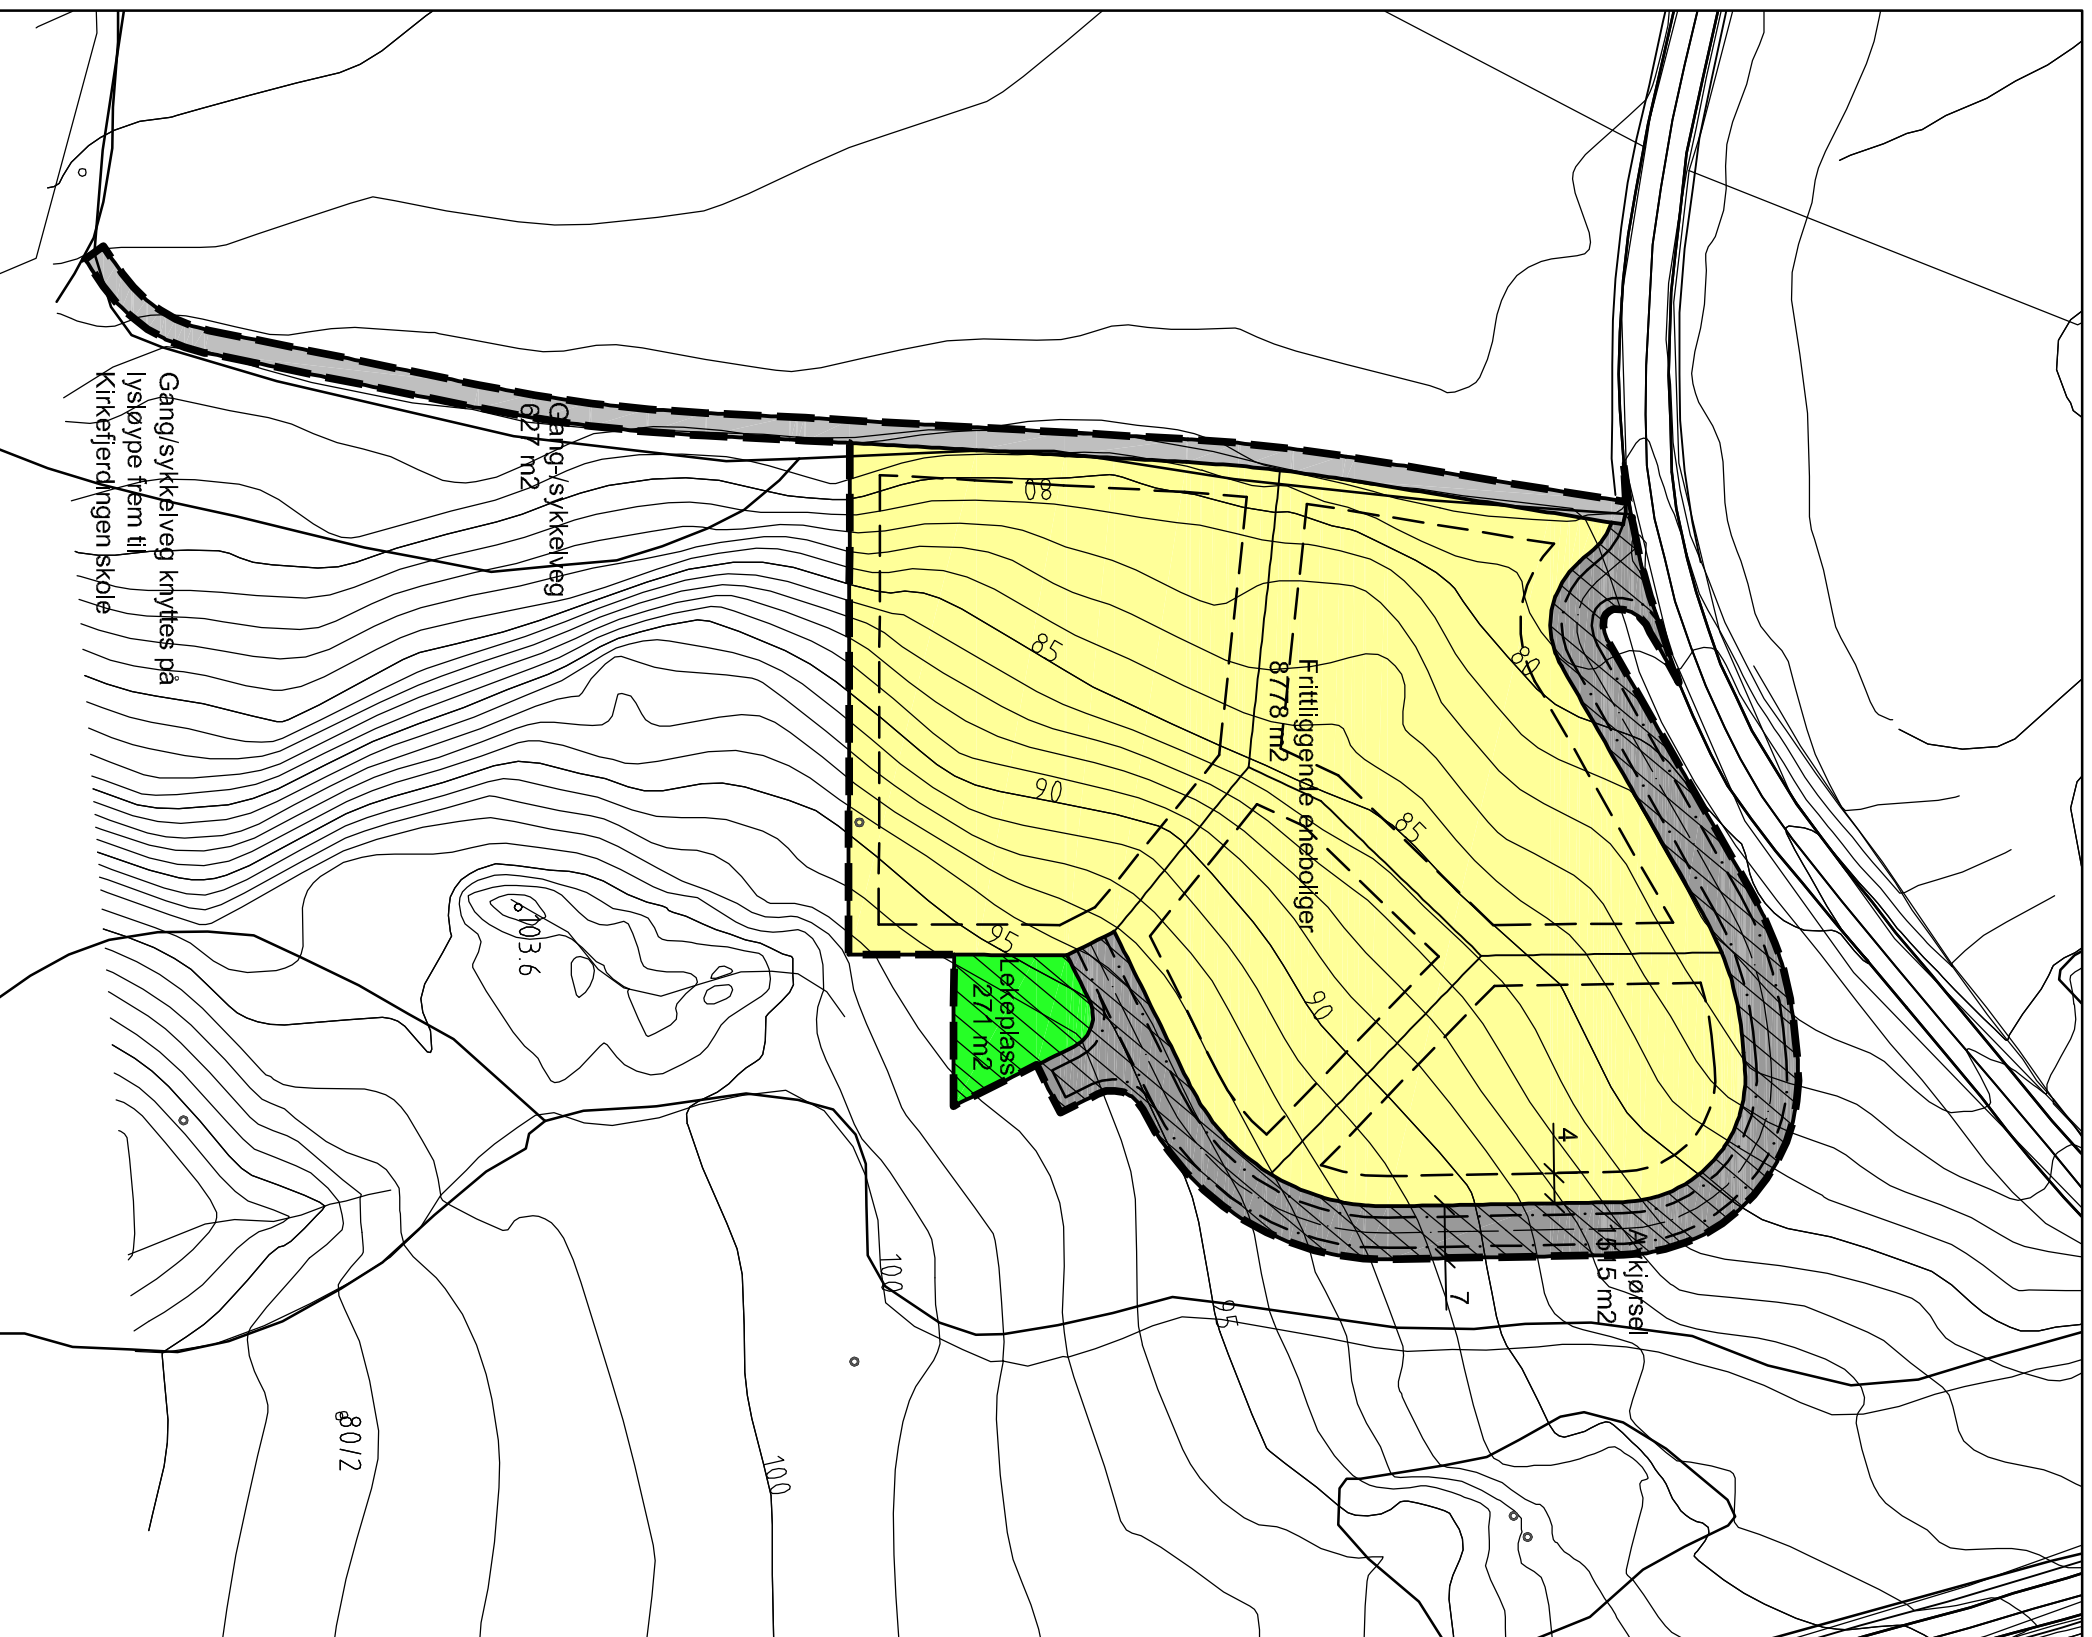

| Revisjon | Dato | Saksnr. | Signatur |
|----------|------|---------|----------|
| | | | |
| | | | |
| | | | |

Skaltorpåsen
Forslag til reguleringsplan

Målestokk: **1 : 1000**
Kartblad:
Forlagsstiller: David Koht-Norbye
Dato: 25.02.2008

| Saksbehandling i følge plan- og bygningsloven | Dato | Saksnr. | Signatur |
|---|------------|---------|----------|
| Kunngjøring av oppstart av planarbeidet | 30.05.2007 | | |
| Vedtak om utleggelse til offentlig ettersyn | | | |
| Offentlig utleggelse | | | |
| Vedtak kommunestyret | | | |

Eidsberg Kommune
1851 MYSEN

Saksbehandler
Tegningsnummer